



doorsnede A-A
 schaal 1:20

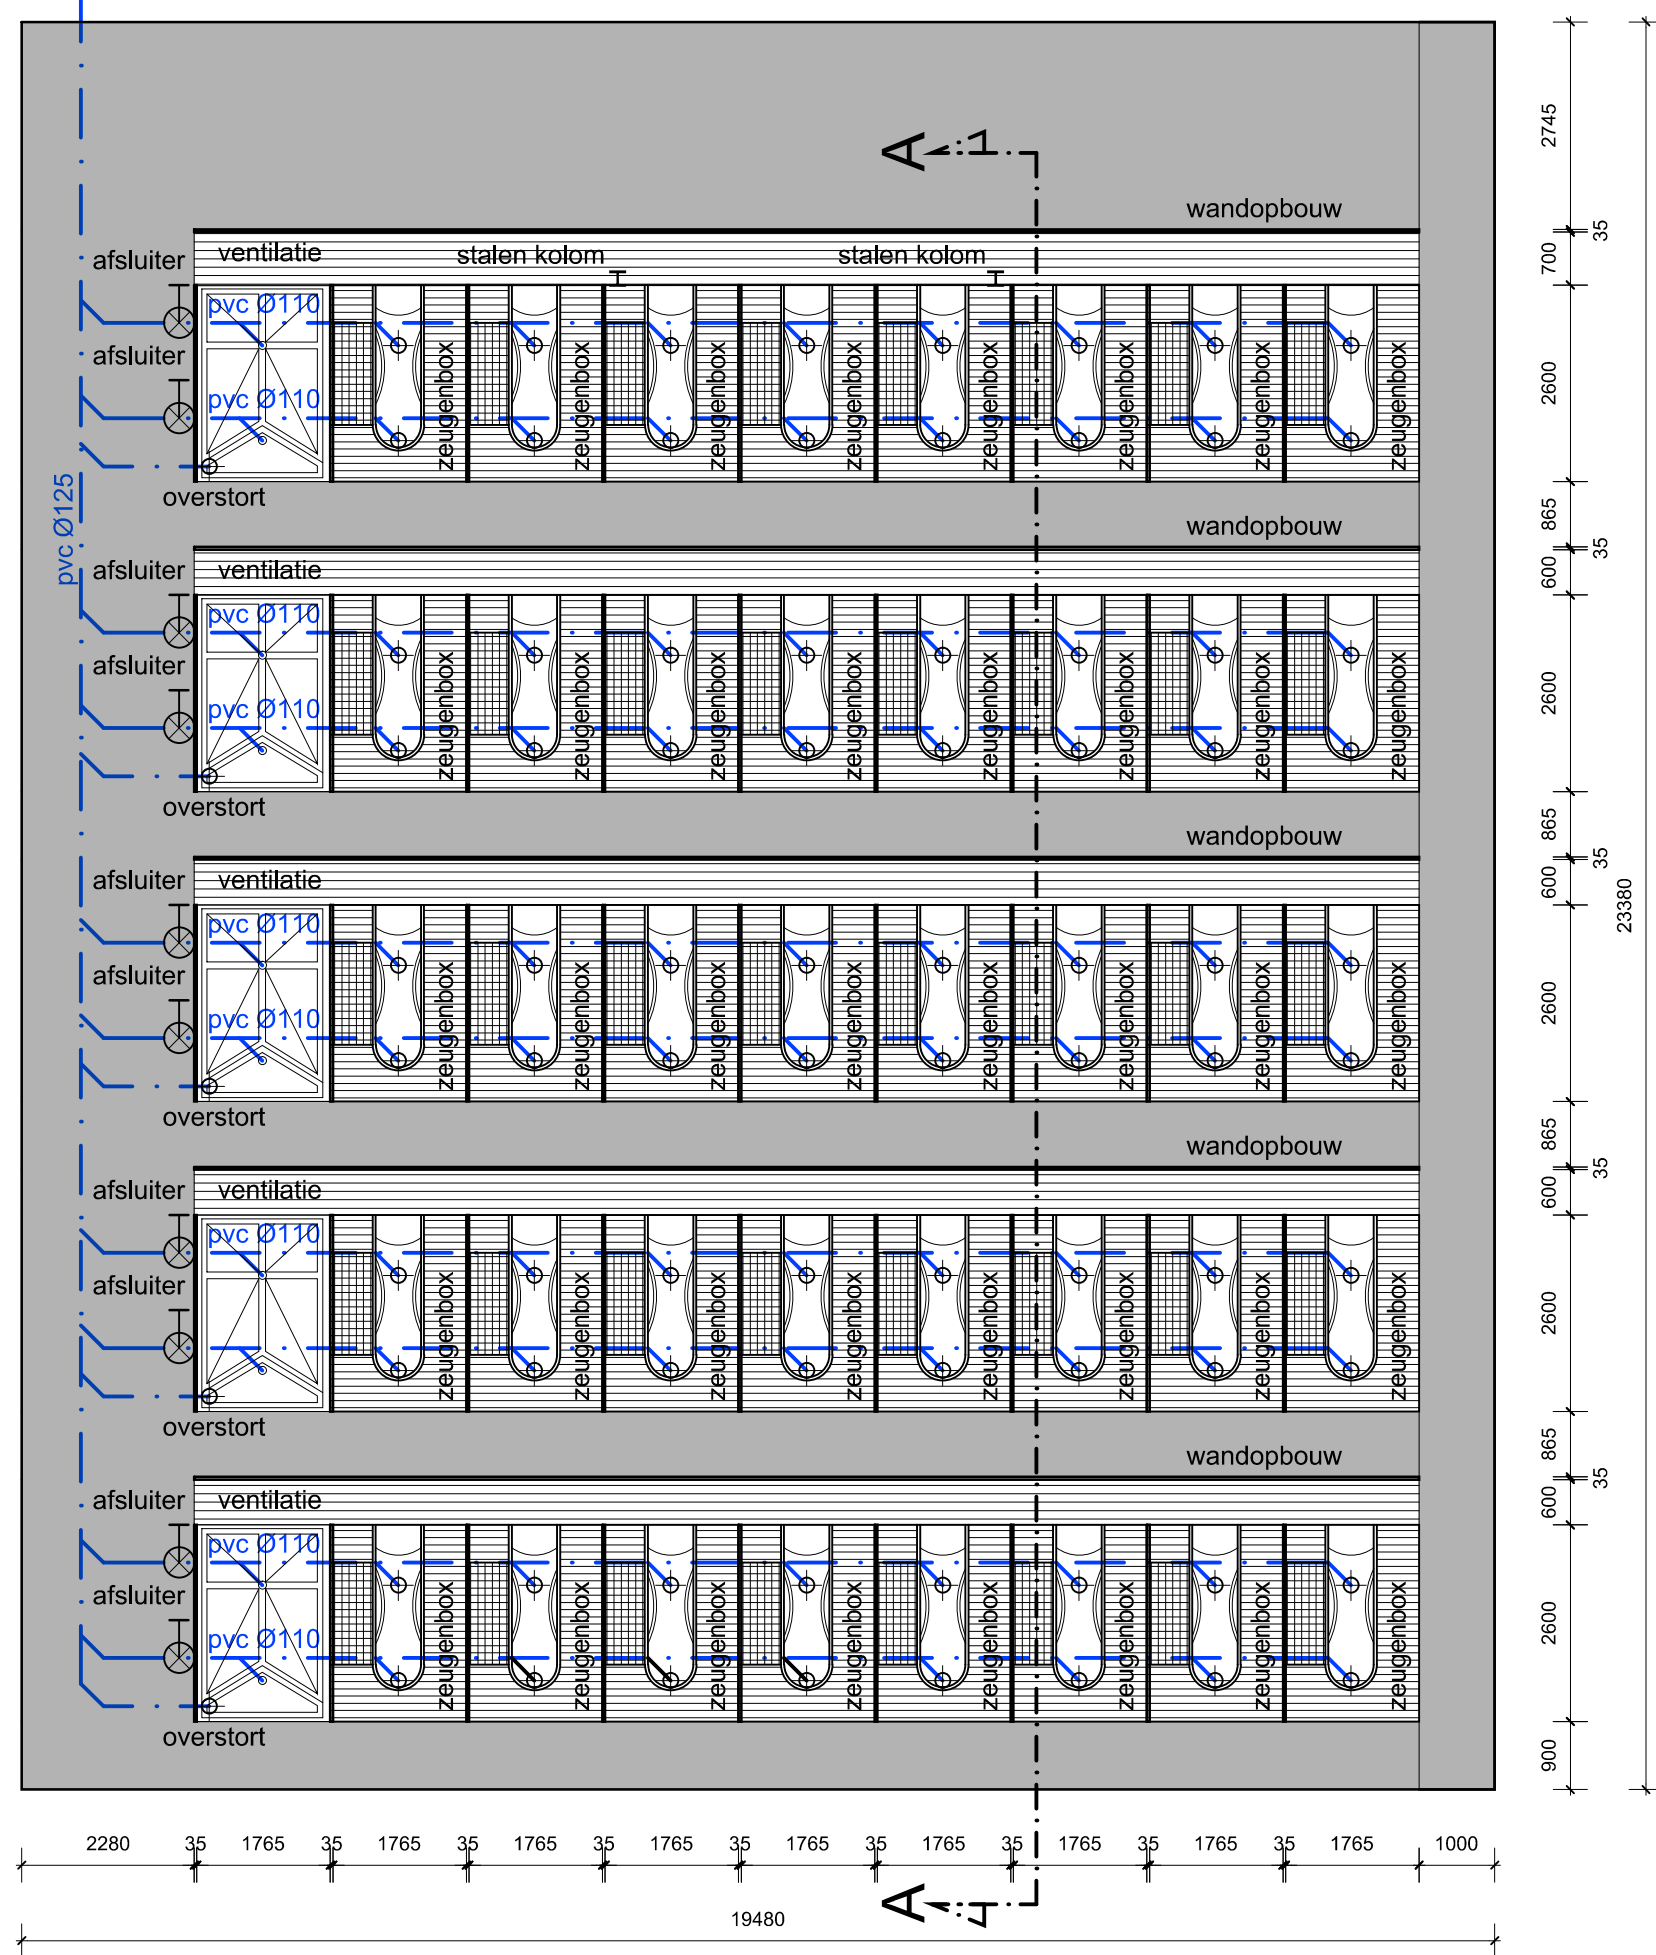

plattegrond
 schaal 1:100

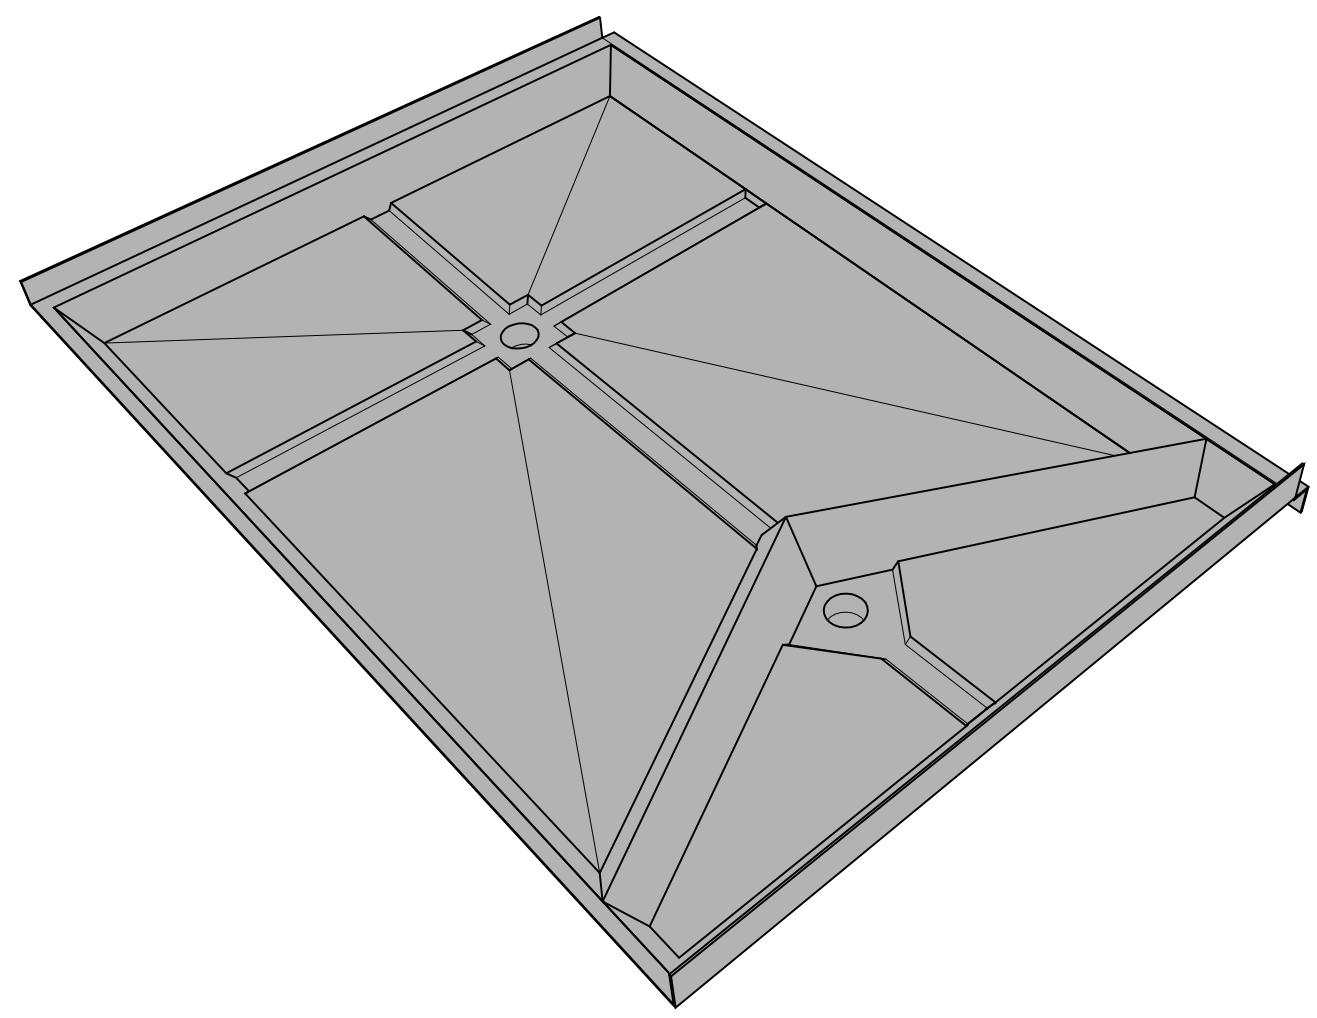

perspectief mestpan
 1800x2600mm



Postbus 206
 NL - 7040 AE 's Heerenberg
 Weteringstraat 8a
 NL - 7041 GW 's Heerenberg
 T +31 (0)314 - 667773
 F +31 (0)314 - 667886
 www.jovas.nl
 info@jovas.nl

Arienne B.V.