



bovenste koelelement t.b.v condensatie op wand  
(minder aanplakken mest en voor koeling mest)

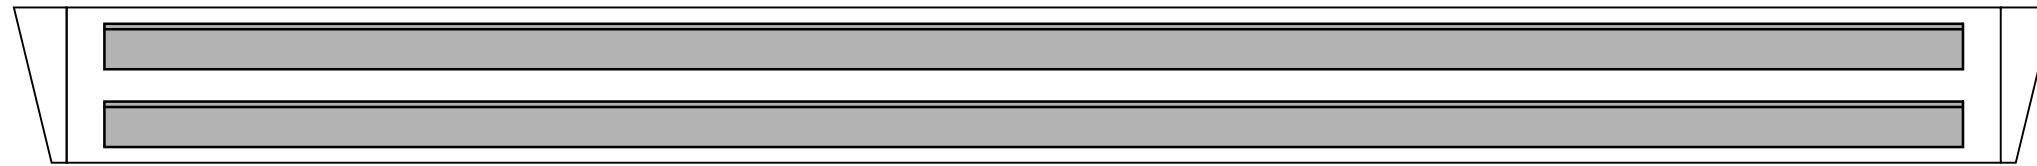

vooraanzicht

onderste koelelement t.b.v koeling mest

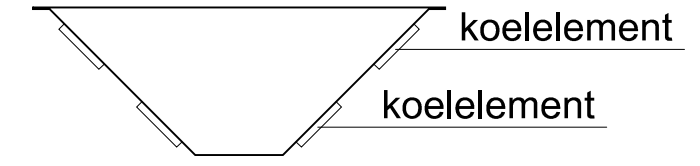

zij aanzicht



doorsnede


1x per dag 150 liter water toevoegen

geautomatiseerd aflaten


lagere emissie NH3  
minder fermentatie in de mest  
(meer dan 4x zo hoog biogaspotentieel)



zij aanzicht

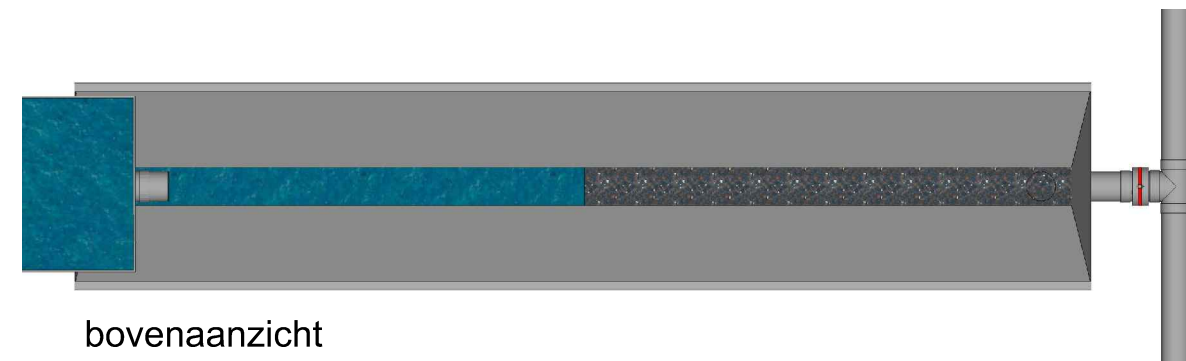

bovenaanzicht

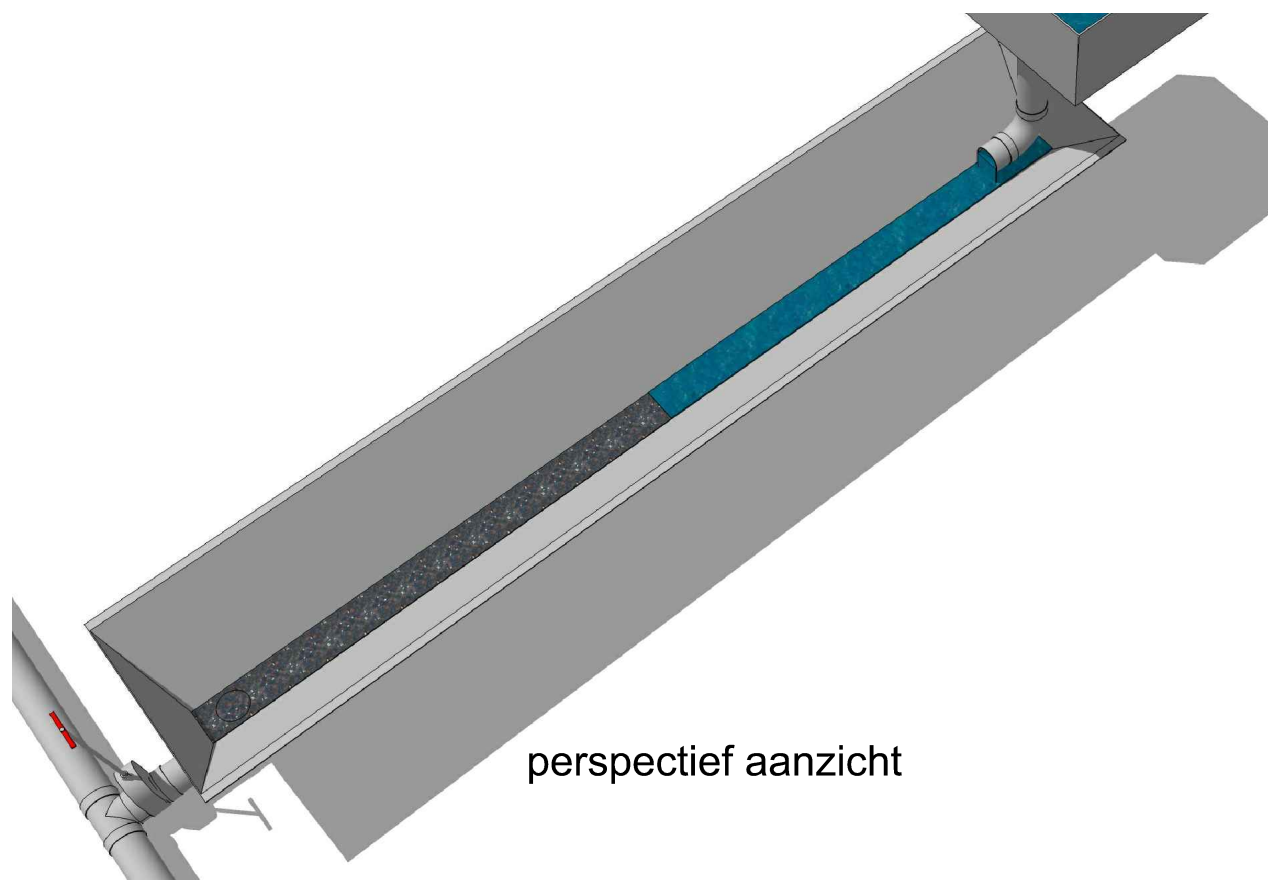

perspectief aanzicht

**JOVAS**  
< Agro International BV >

Postbus 206  
NL - 7040 AE 's Heerenberg  
Weteringstraat 8a  
NL - 7041 GW 's Heerenberg  
T +31 (0)314 - 667773  
F +31 (0)314 - 667886  
www.jovas.nl  
info@jovas.nl

mestgoot met koeling

schaal: 1:20  
getekend: HB

formaat: A3

getekend: 20-05-14  
gewijzigd: -