



- O.S.
- bocht Ø315mm
- verloop Ø315-250mm
- verloop Ø250-200mm
- verloop Ø200-160mm
- drukbus Ø160mm
- drukbus Ø160mm
- V-deel Ø160mm

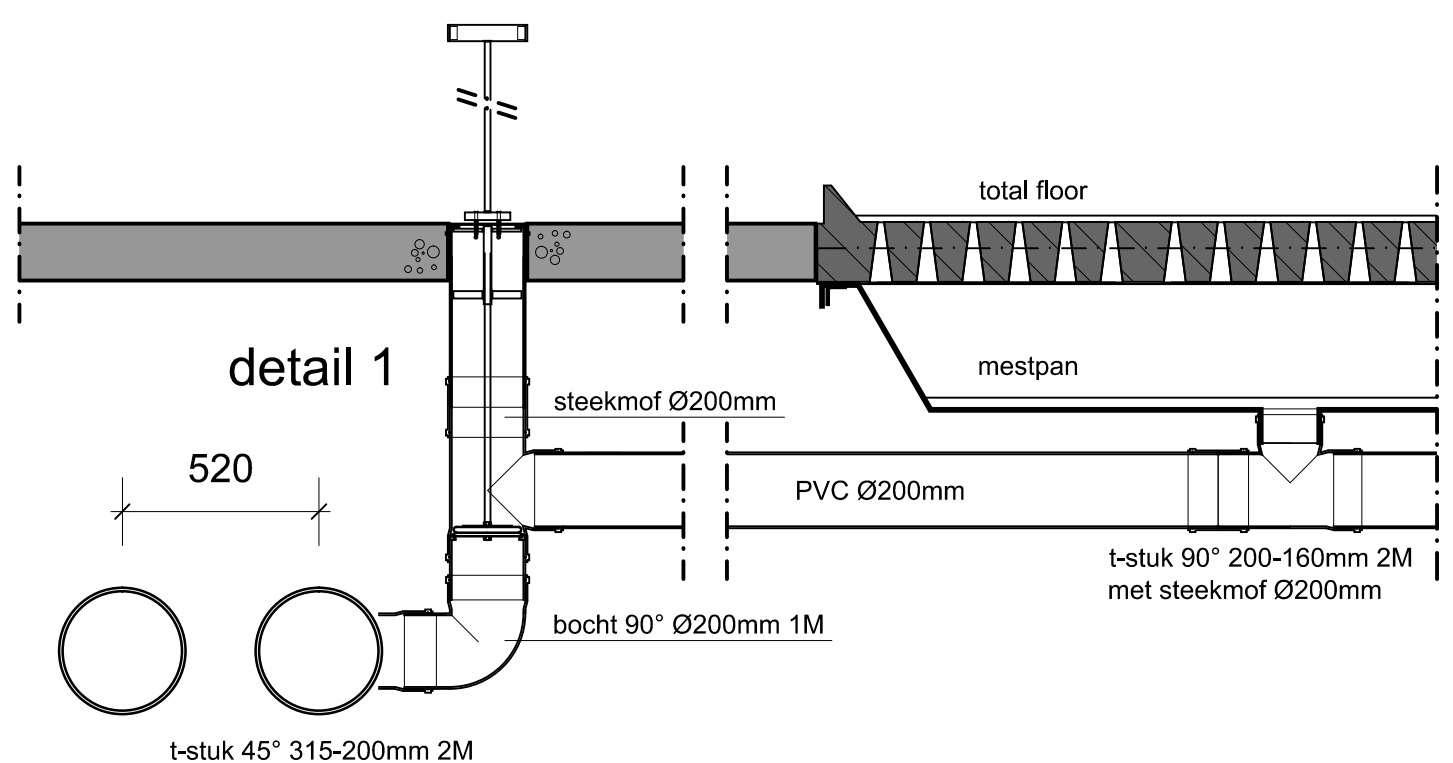

Ter plaatse van onstoppingsmogelijkheid!!!

- schroefzadel 315-125mm
- verloop Ø125-110mm
- t-stuk 90° Ø110mm 2M
- eindkap Ø110mm inwendig

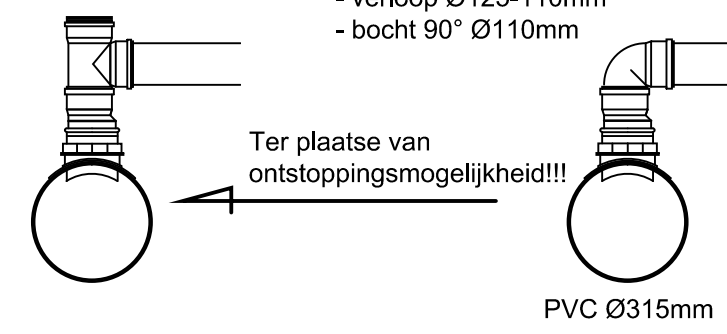


Ter plaatse van onstoppingsmogelijkheid!!!

- schroefzadel 315-125mm
- verloop Ø125-110mm
- bocht 90° Ø110mm

plakplaat Ø110mm

- sifonbocht Ø110mm
- knie 45° Ø110mm

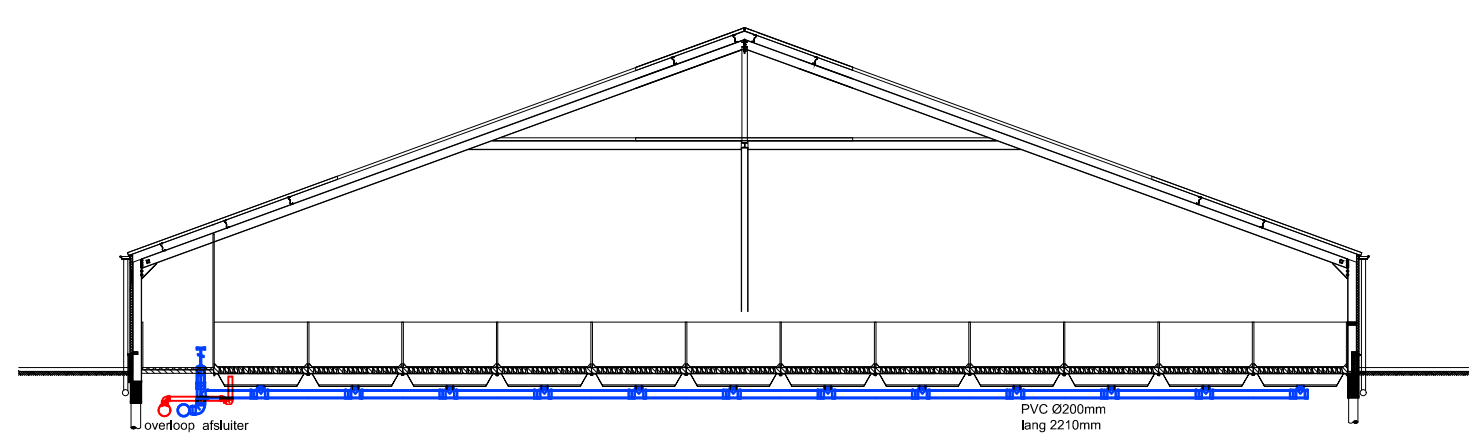

doorsnede A-A

JOVAS
 < Agro International BV >

Postbus 206
 NL - 7040 AE 's Heerenberg
 Weteringstraat 8a
 NL - 7041 GW 's Heerenberg
 T +31 (0)314 - 667773
 F +31 (0)314 - 667886
 www.jovas.nl
 info@jovas.nl

Dam, Aagtekerke

schaal: 1:200
 getekend: HB

formaat: A2

getekend: 08-12-15
 gewijzigd: 29-01-16